




LWA / Adelheiz AG
Geschäftstelle Spiess Energie + Haustechnik AG
Erlenweg 1 / 3715 Adelboden
Telefon +41 33 673 88 44 / hallo@lwa.ch
www.lwa.ch

Nahwärmeversorgung Adelheiz AG

Übersichtsplan 1:2'500

Februar 2026


AUSSCHNITT DORF

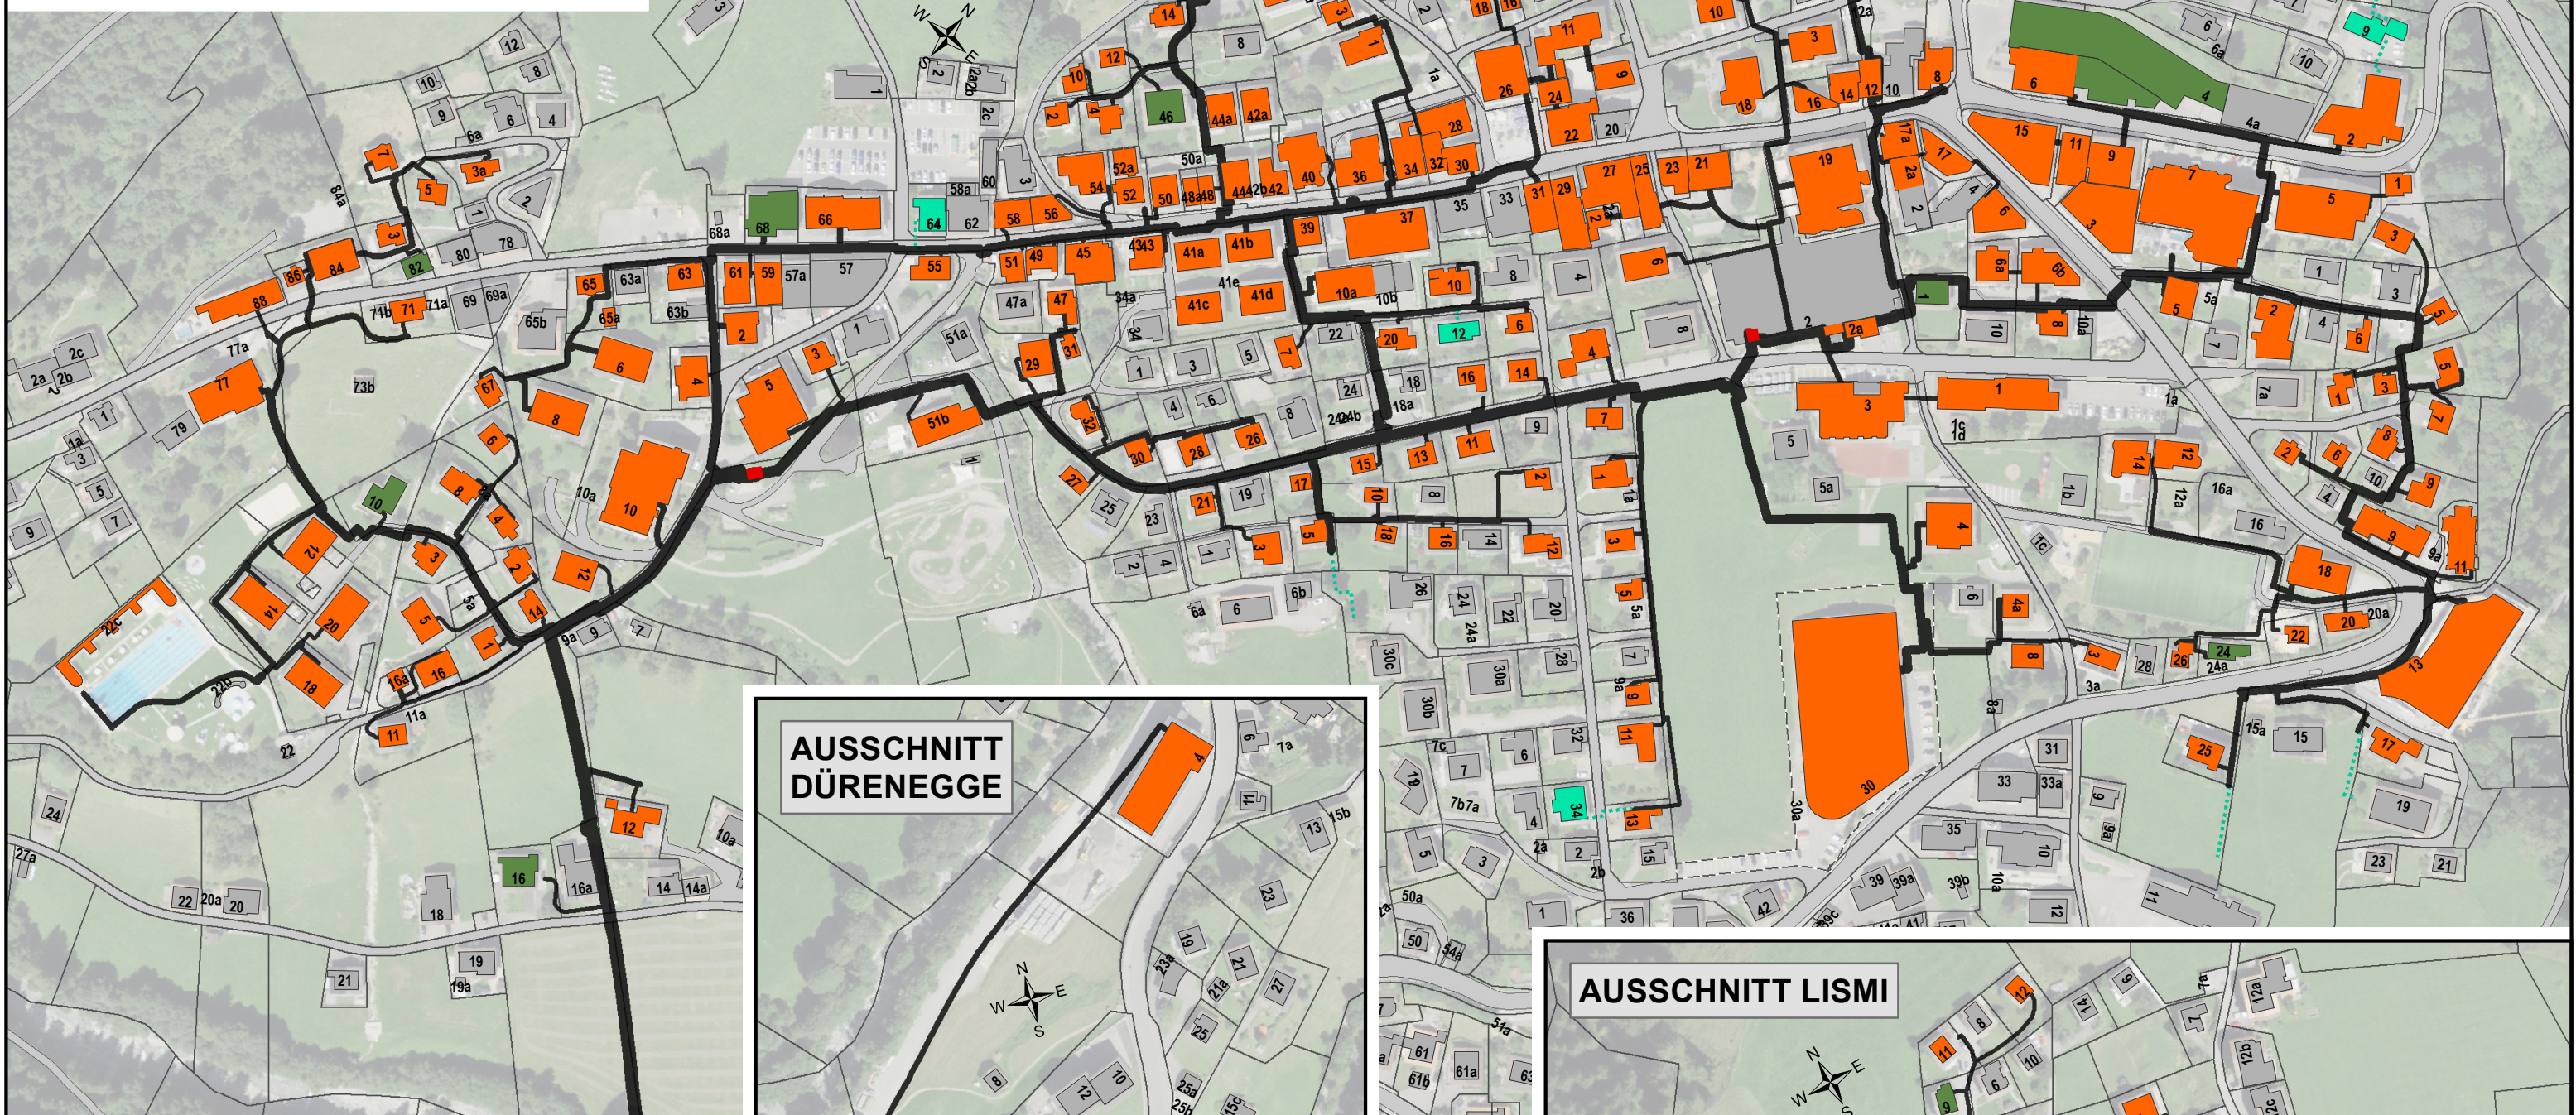

AUSSCHNITT DÜRENEGGE



AUSSCHNITT LISMI

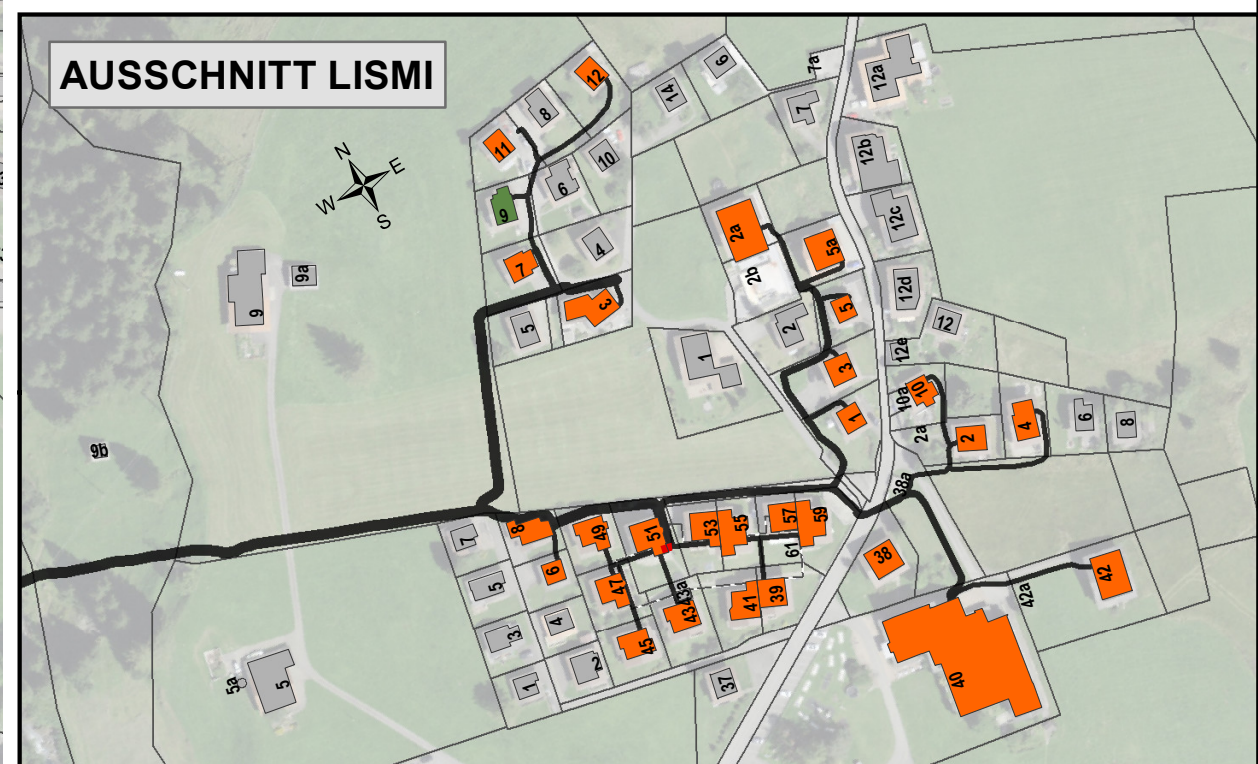

Legende

-  Zentrale
-  Anschluss mit Wärmebezug
-  Anschluss ohne Wärmebezug
-  Anschluss geplant
-  Fernwärmeleitungsnetz
-  Fernwärmeleitung geplant